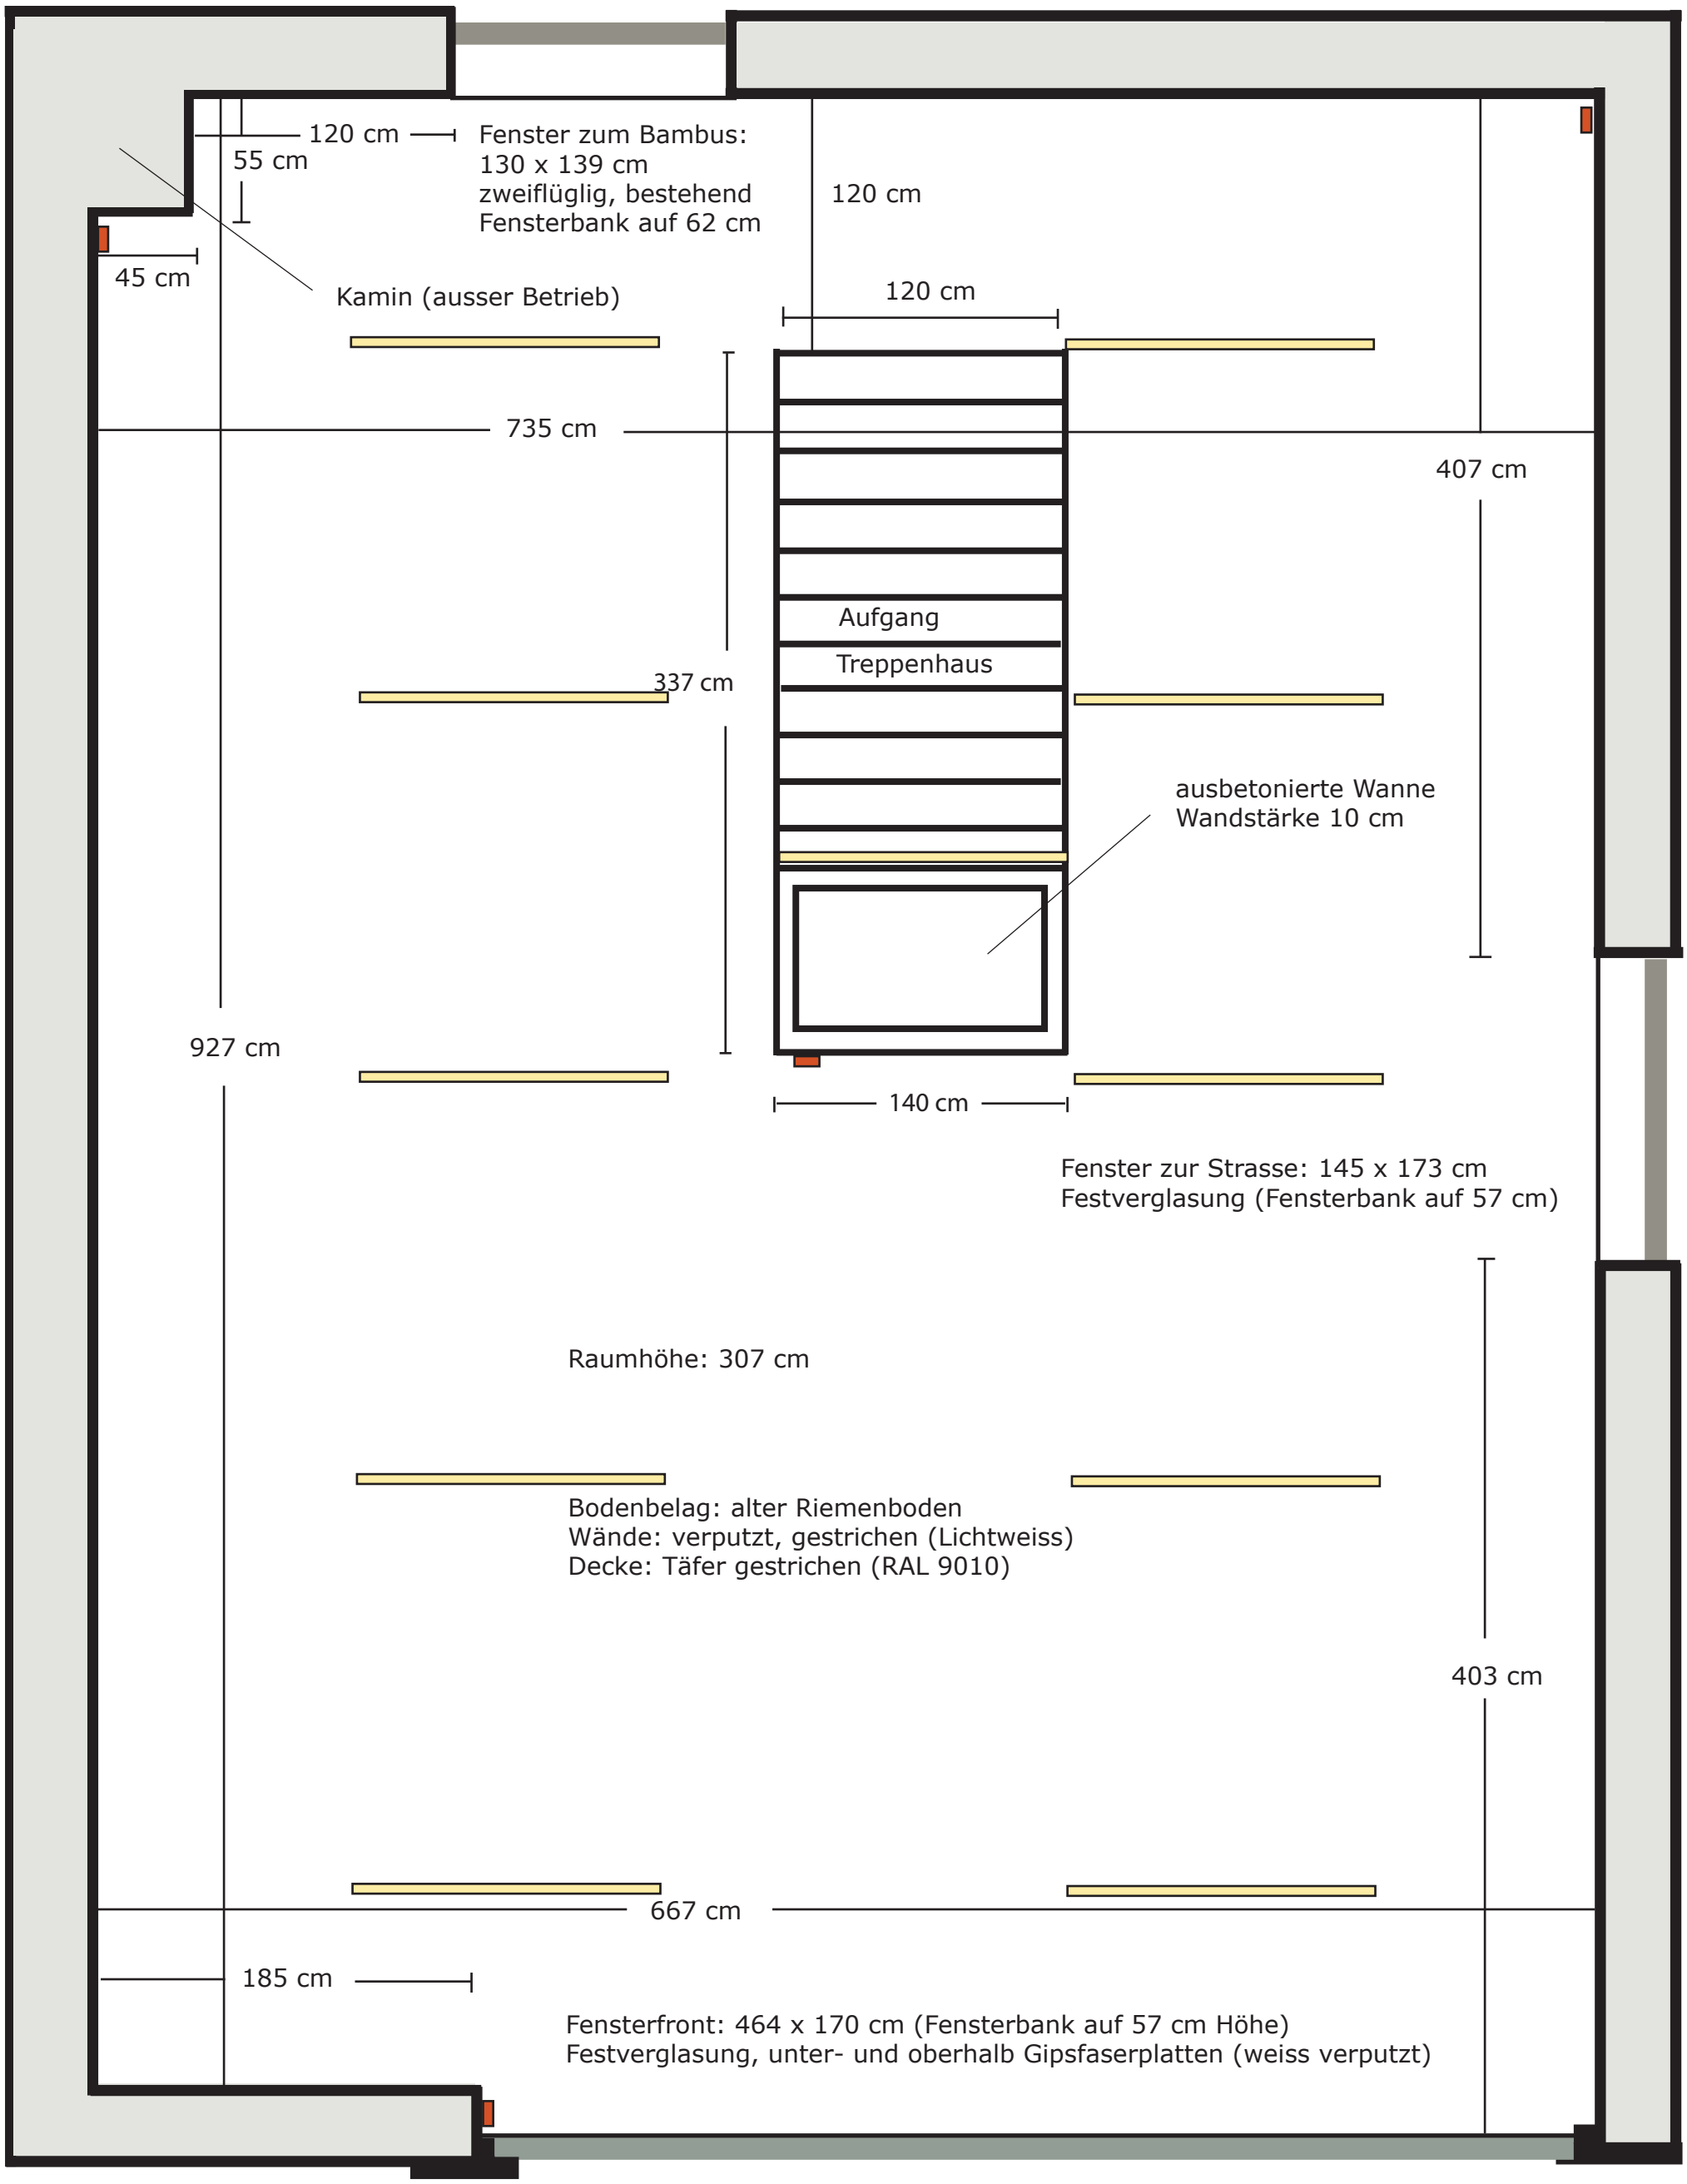

Nebenbau OG | Massstab 1 : 30